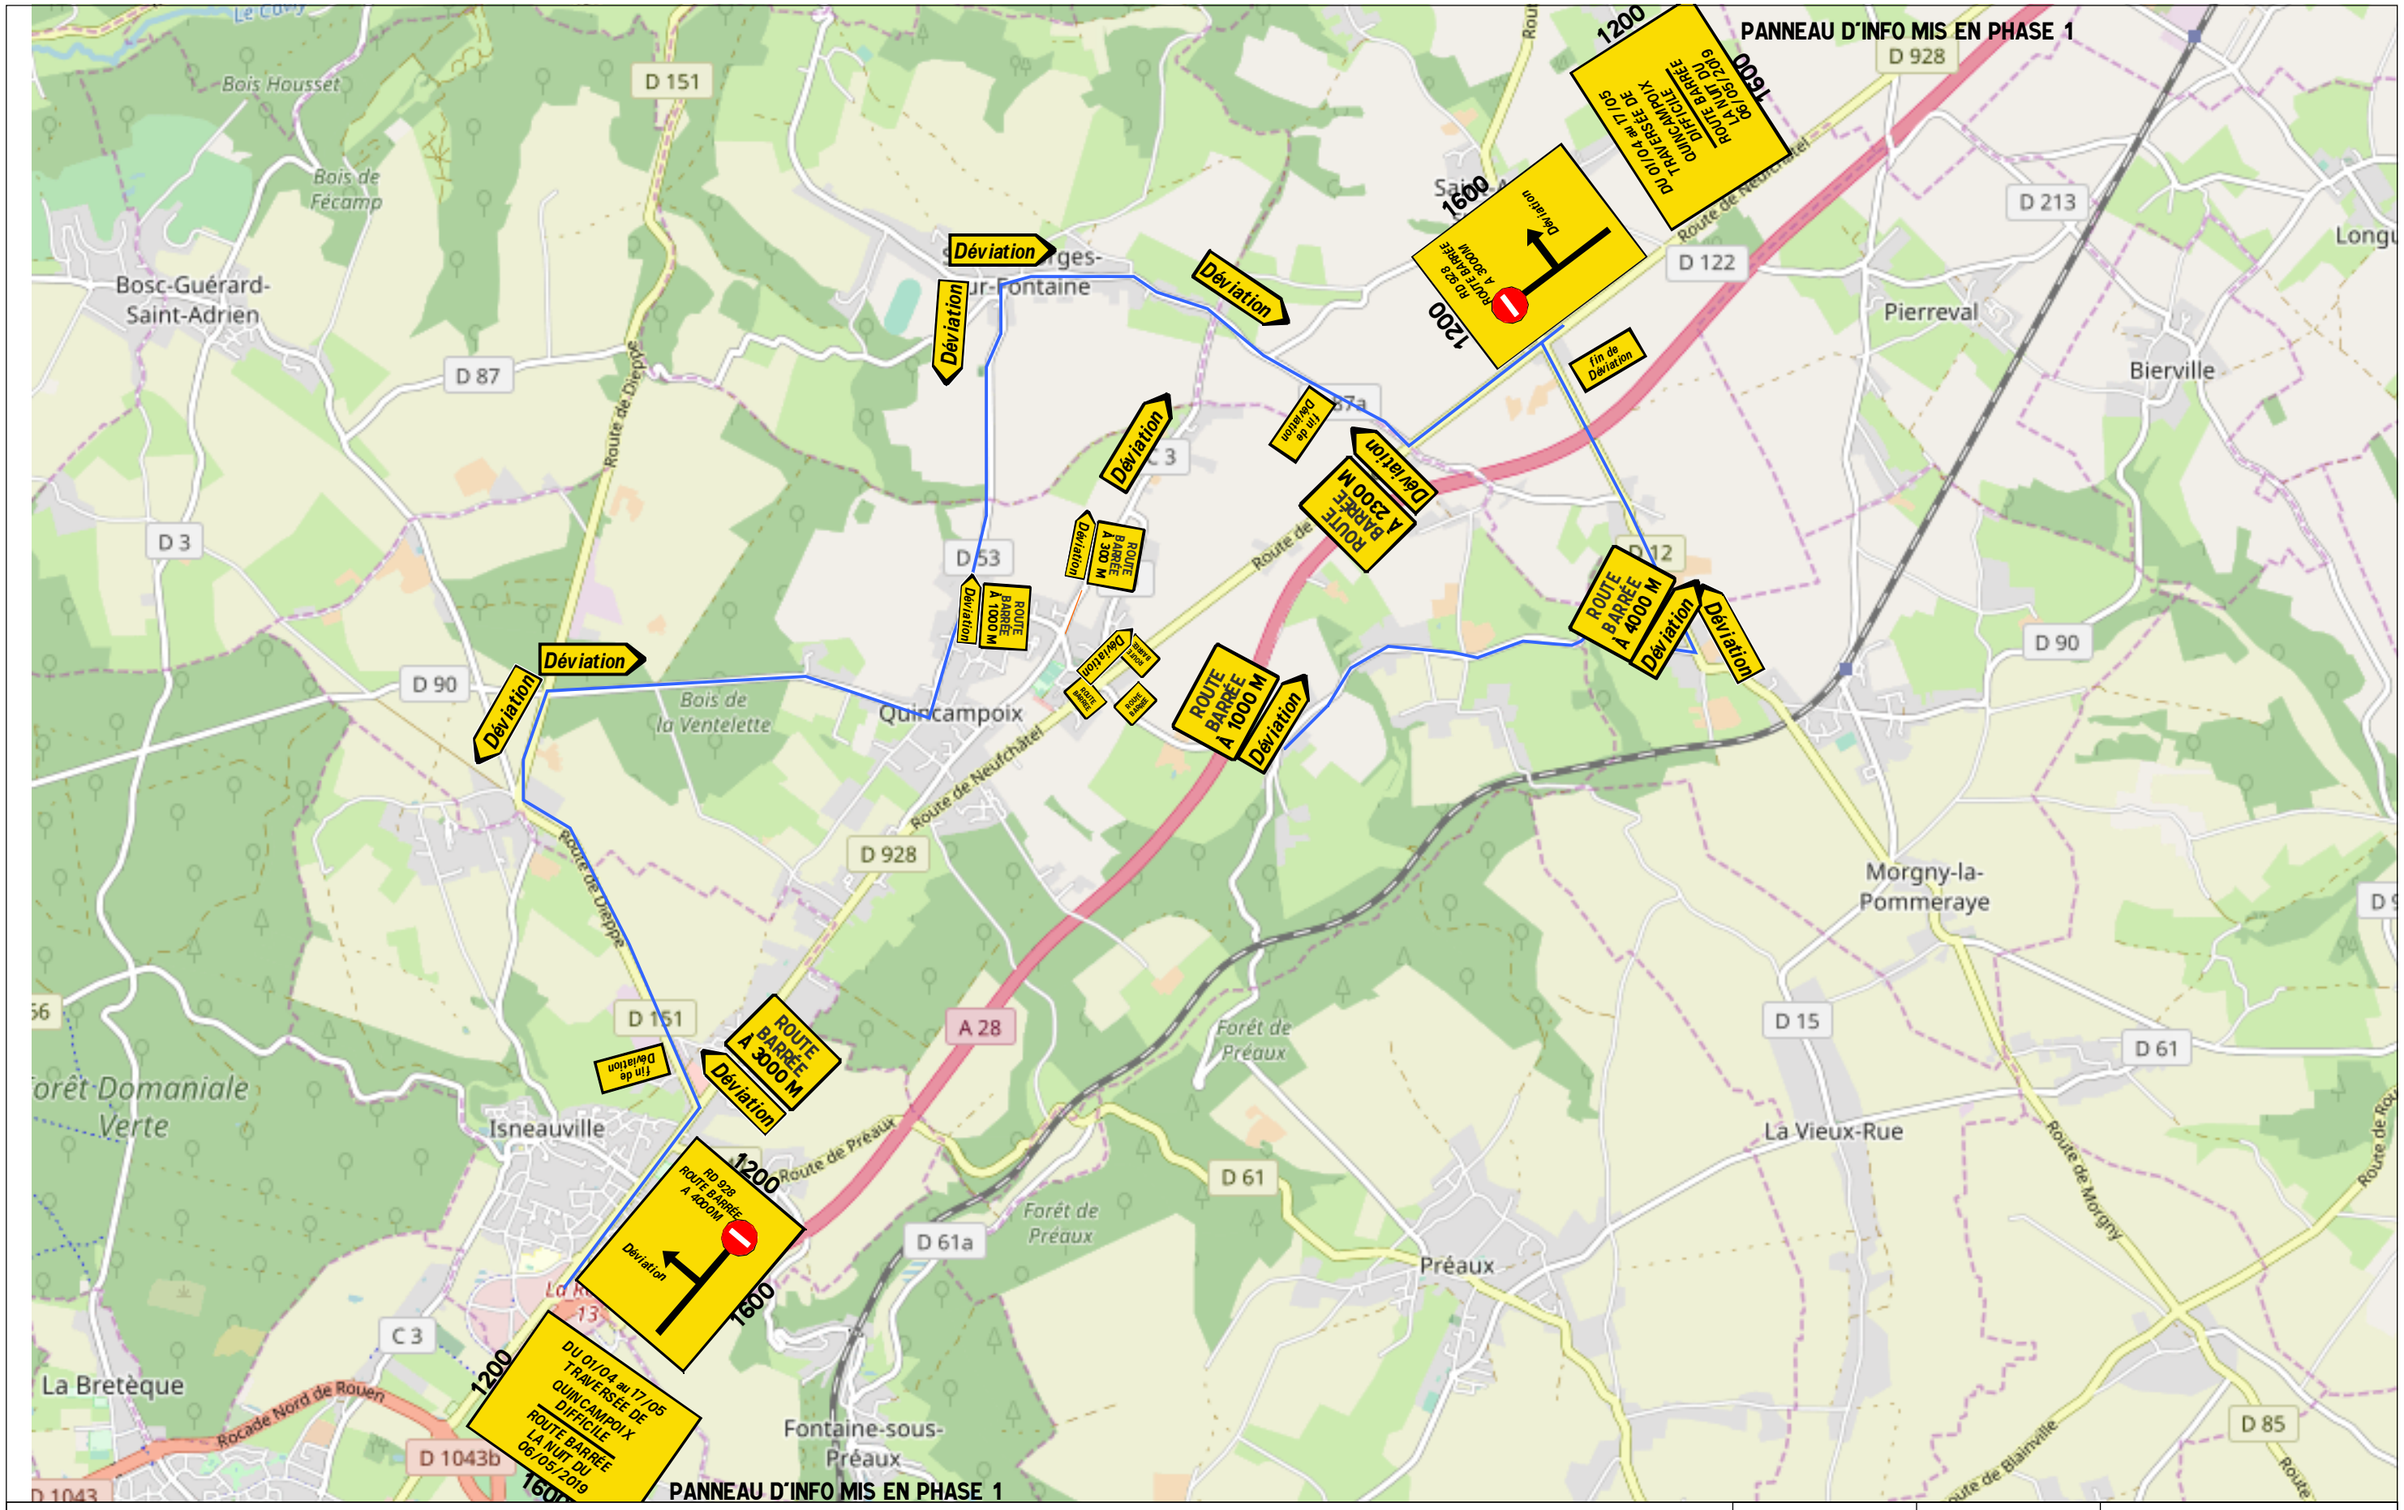

PANNEAU D'INFO MIS EN PHASE 1

KANGOUROU Équipements de la route

EUROVIA VINCI

TRAVAUX CARREFOUR RD 928 RD 53
DEVIATION PHASE 3

Echelle :	Date :	Etabli par :
1/350	15/02/2019	Kg Rouen

Ce document est issu du travail de la société Kangourou Normandie et reste la propriété de Kangourou Normandie. Toute reproduction ou diffusion, totale ou partielle sans autorisation est interdite et doit faire obligatoirement l'objet d'une demande écrite auprès de la société Kangourou Normandie. kangourou Normandie se réserve le droit de faire appliquer les articles L122-4 et L 336-2 du code de la propriété intellectuelle jugé le Tgi de ROUEN